


PIANTA PIANO SECONDO

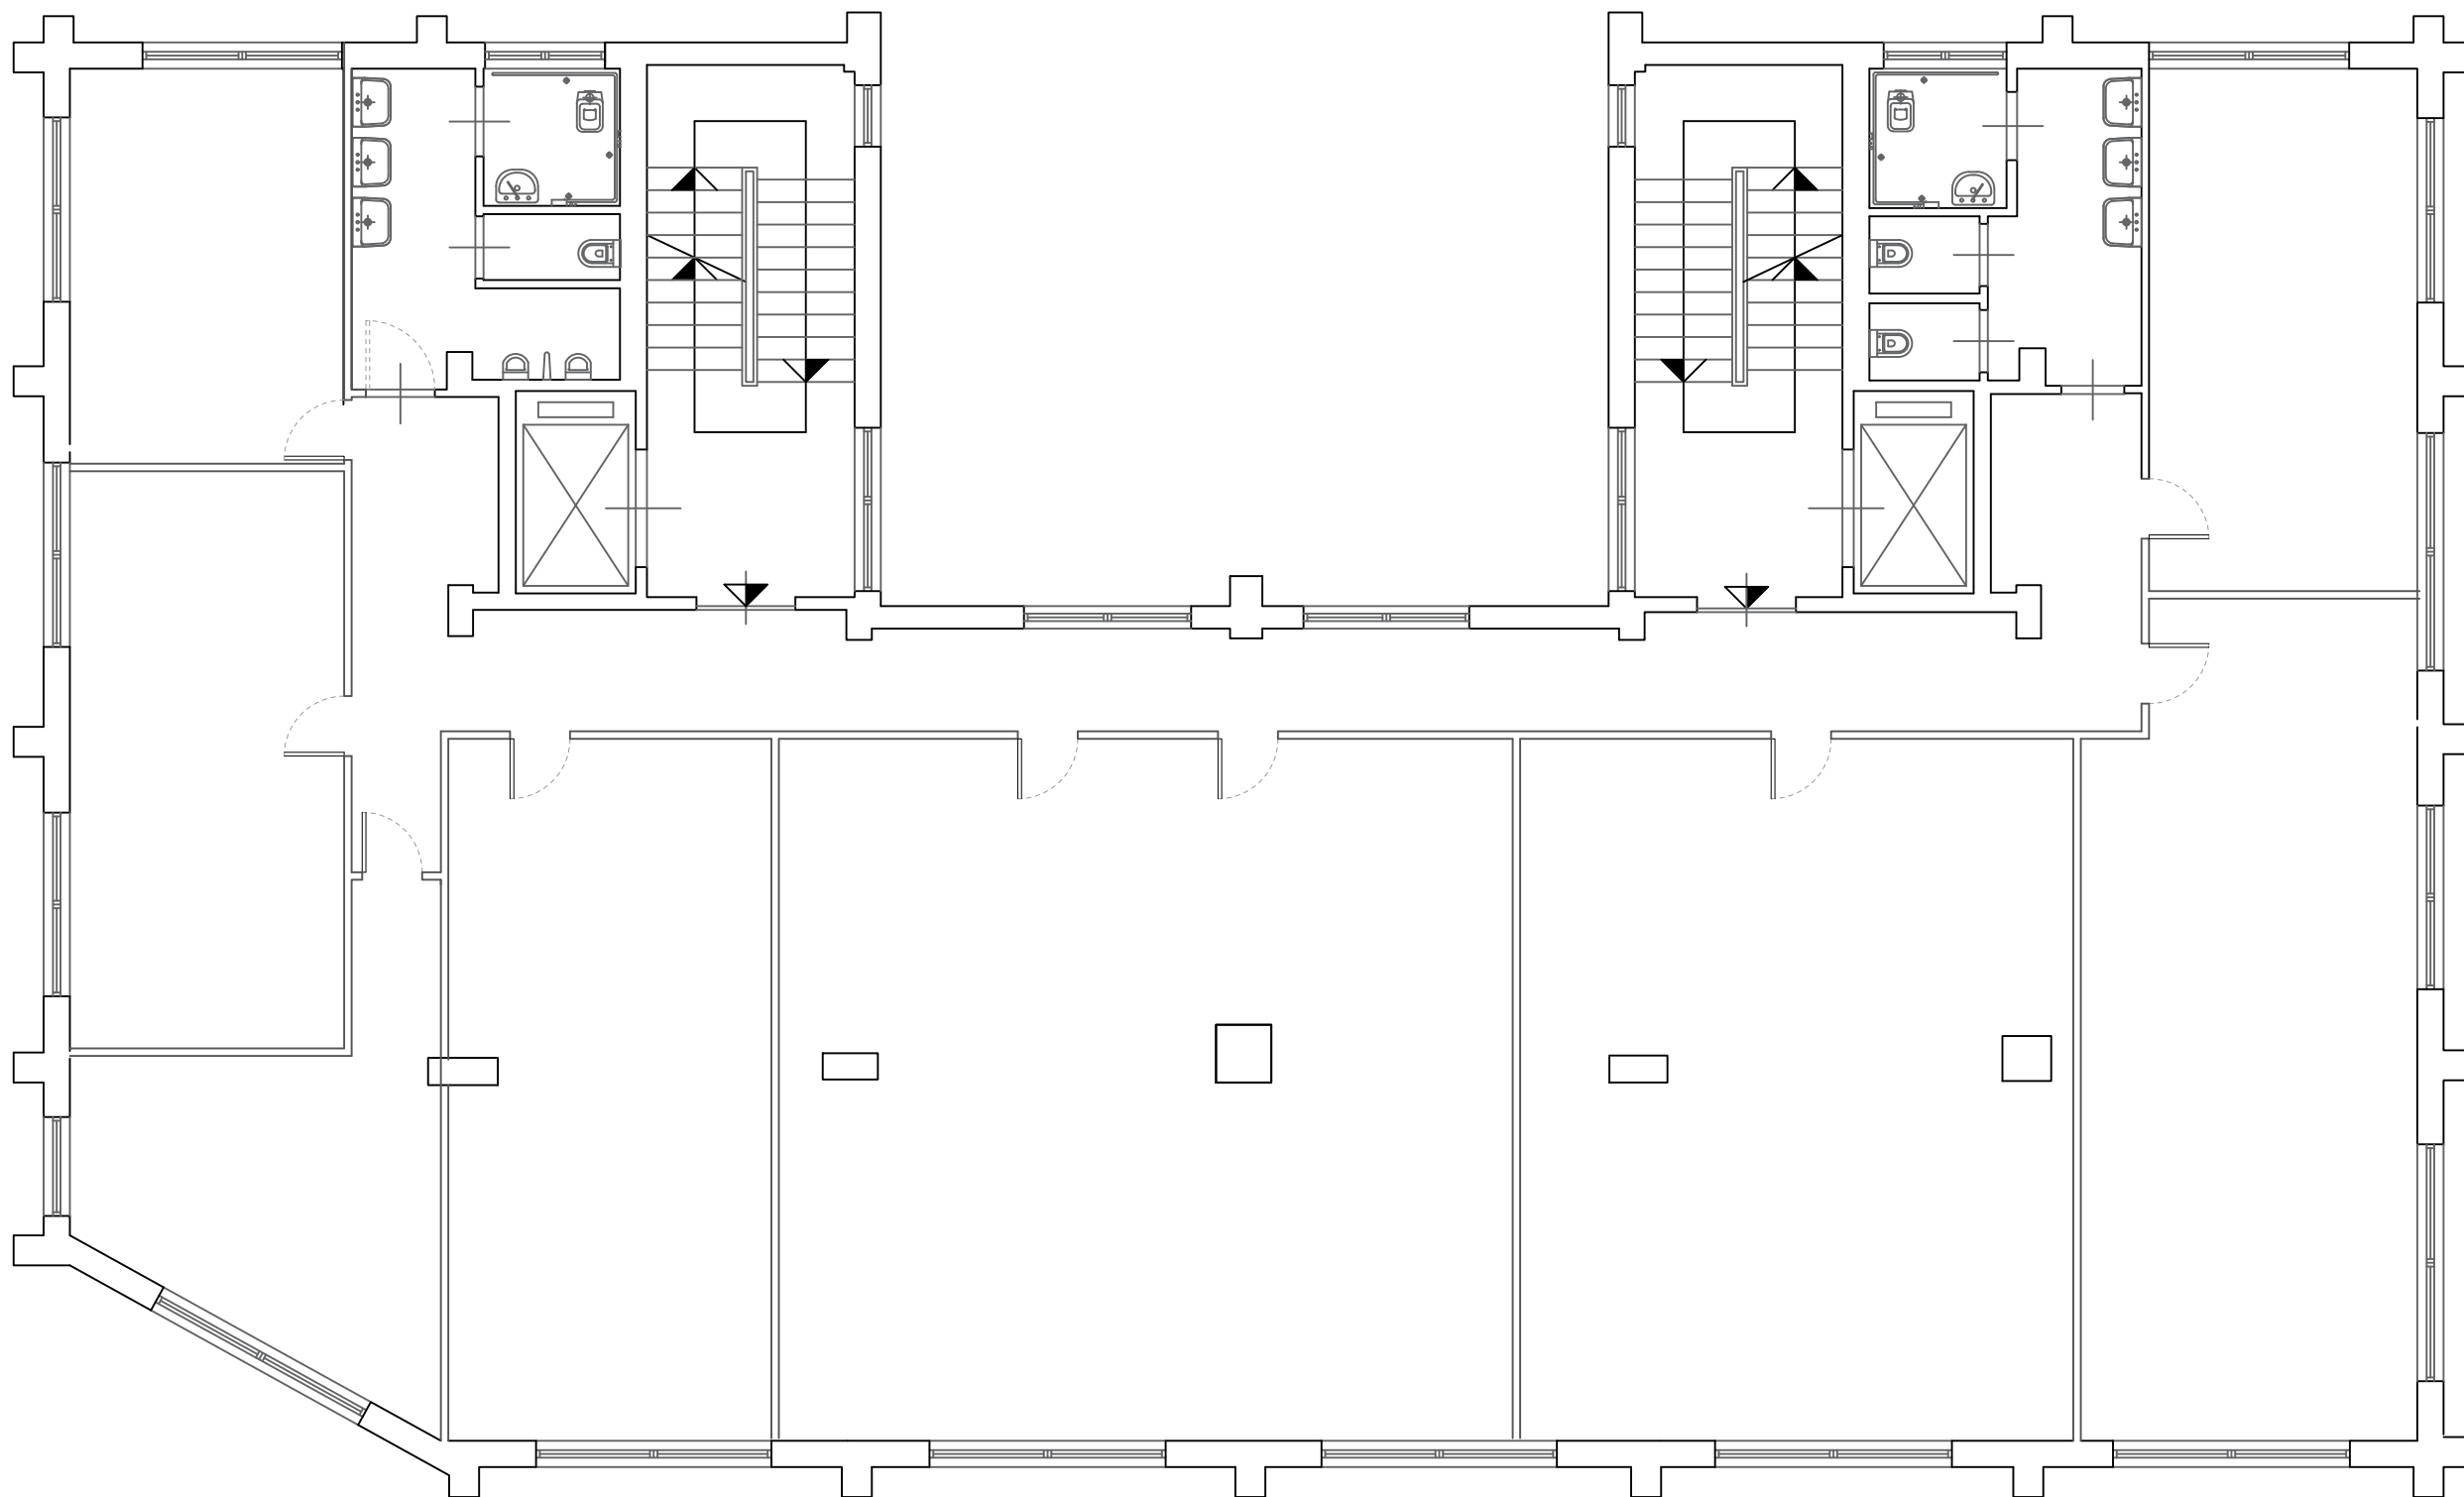

SUPERFICIE LORDA 530.00 mq.