


PIANTA PIANO QUARTO

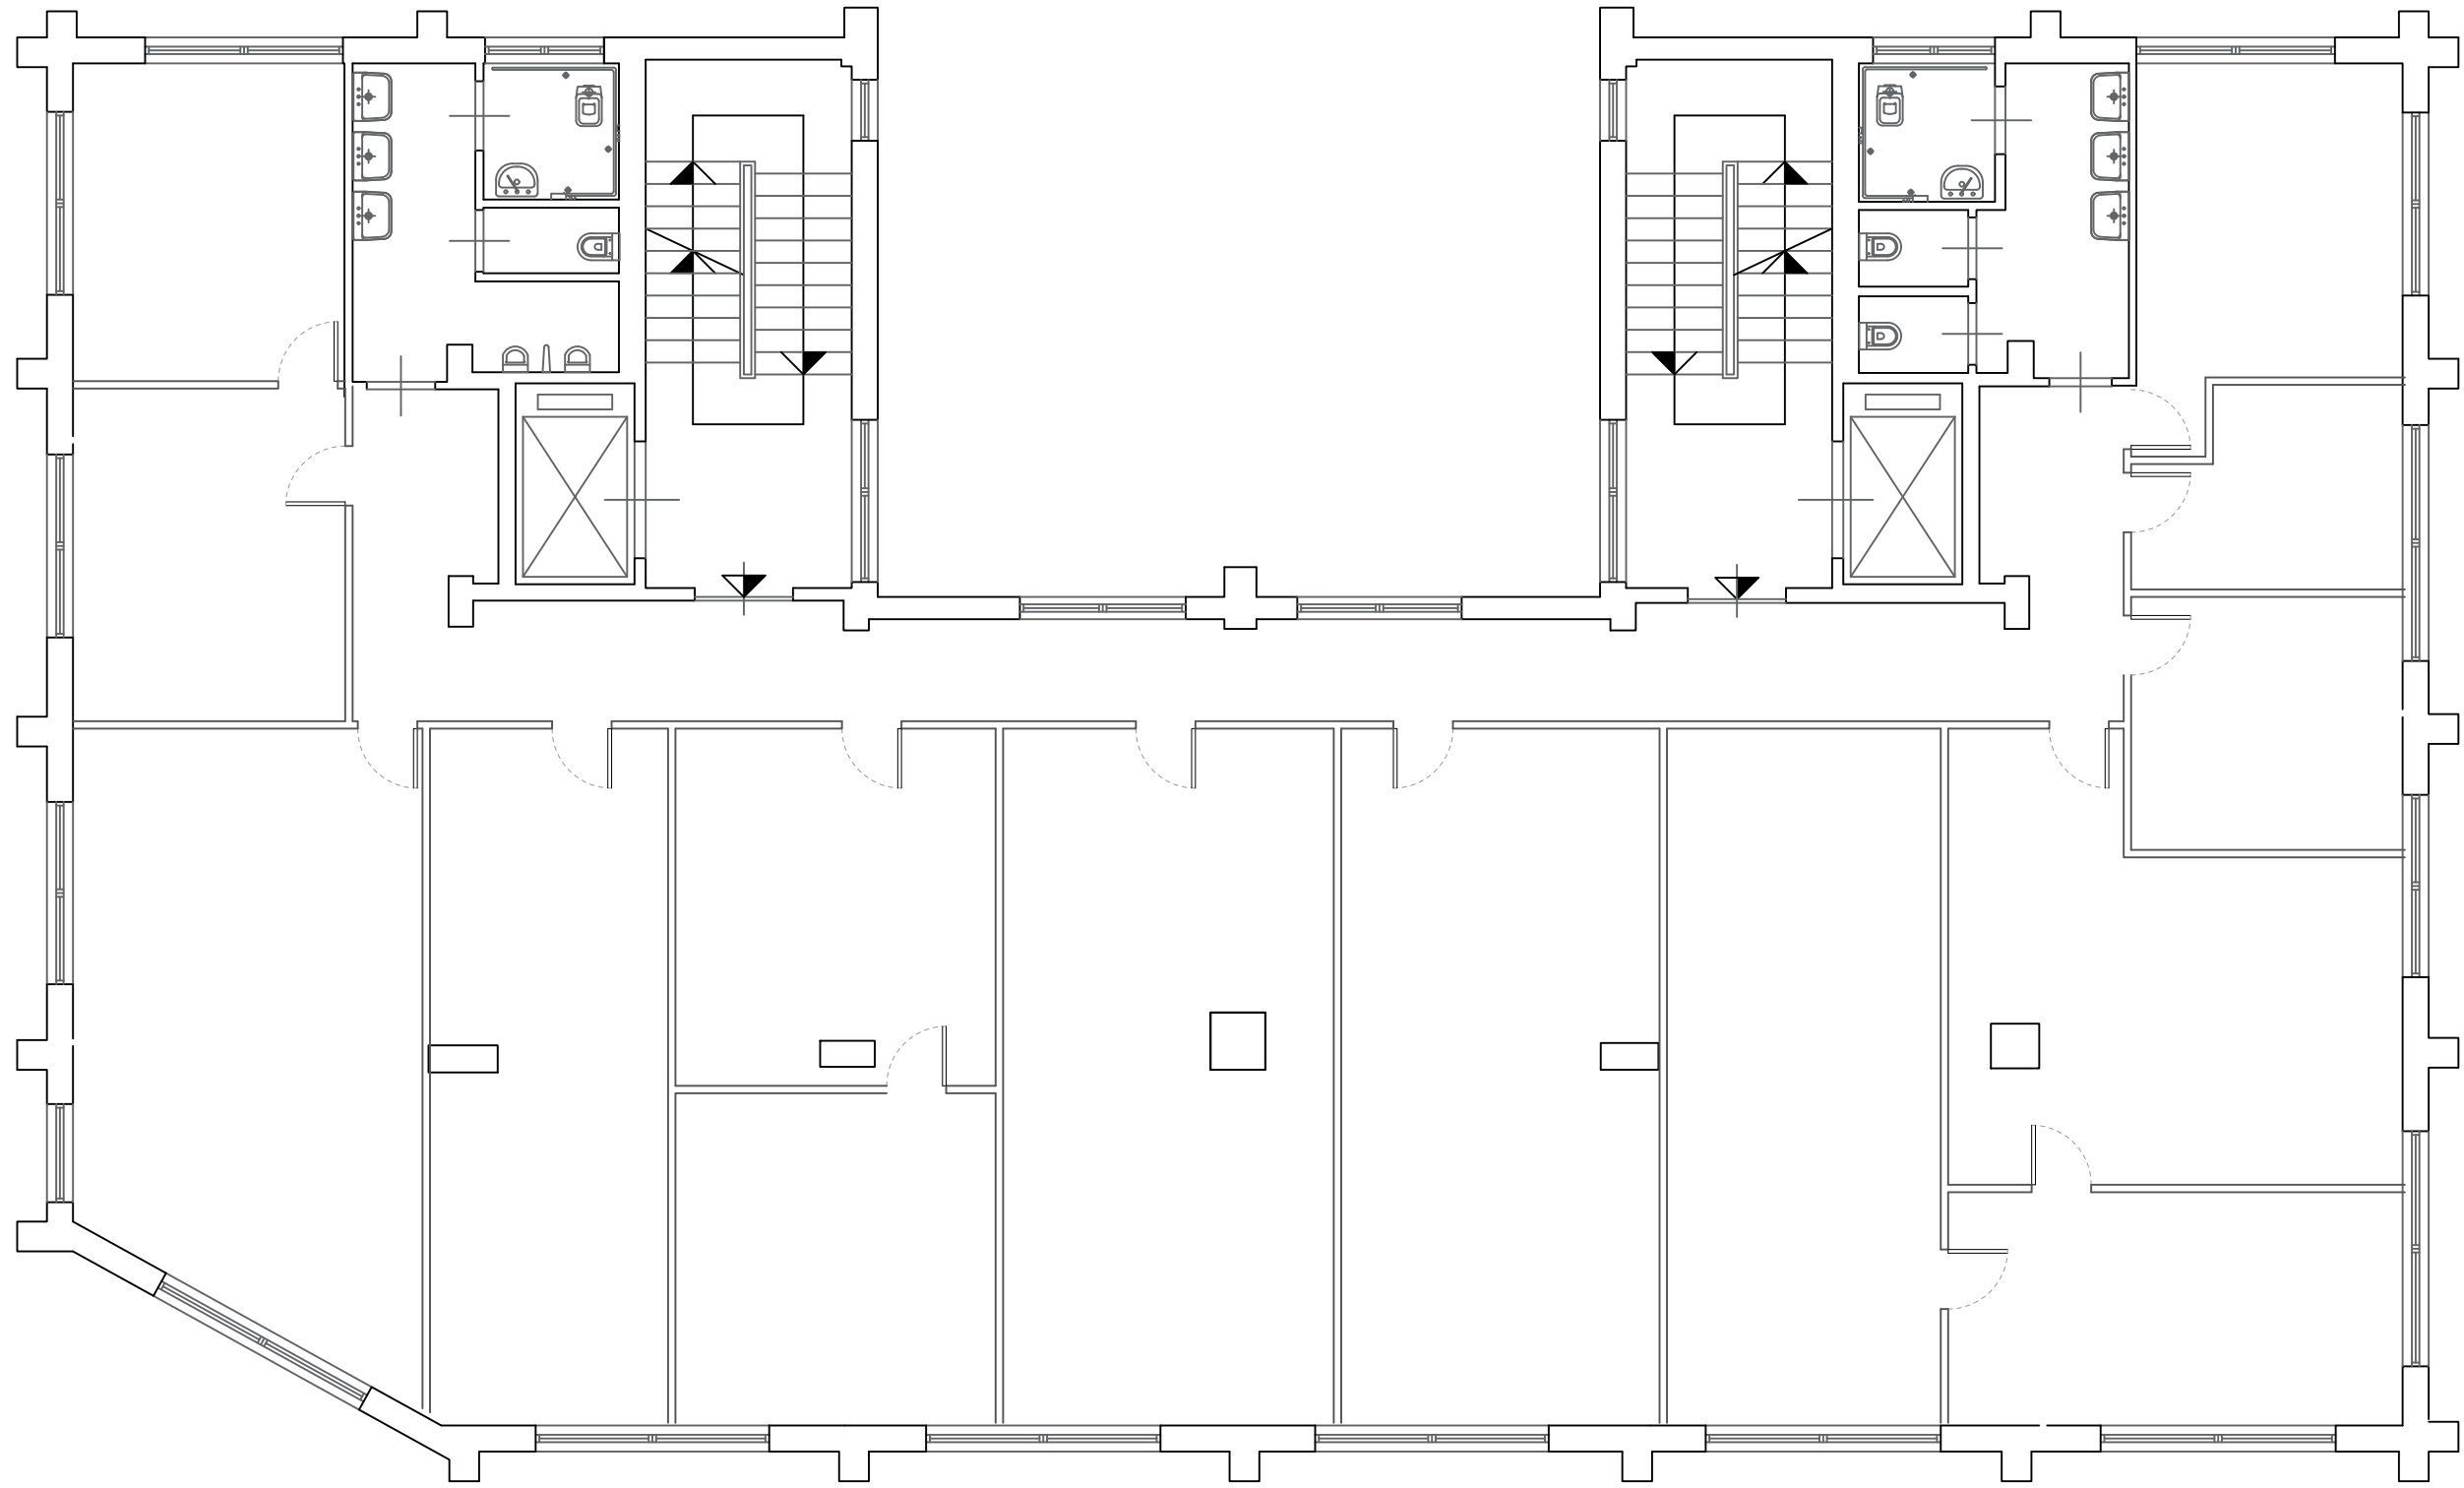

SUPERFICIE LORDA 530.00 mq.