


PIANTA PIANO TERRA

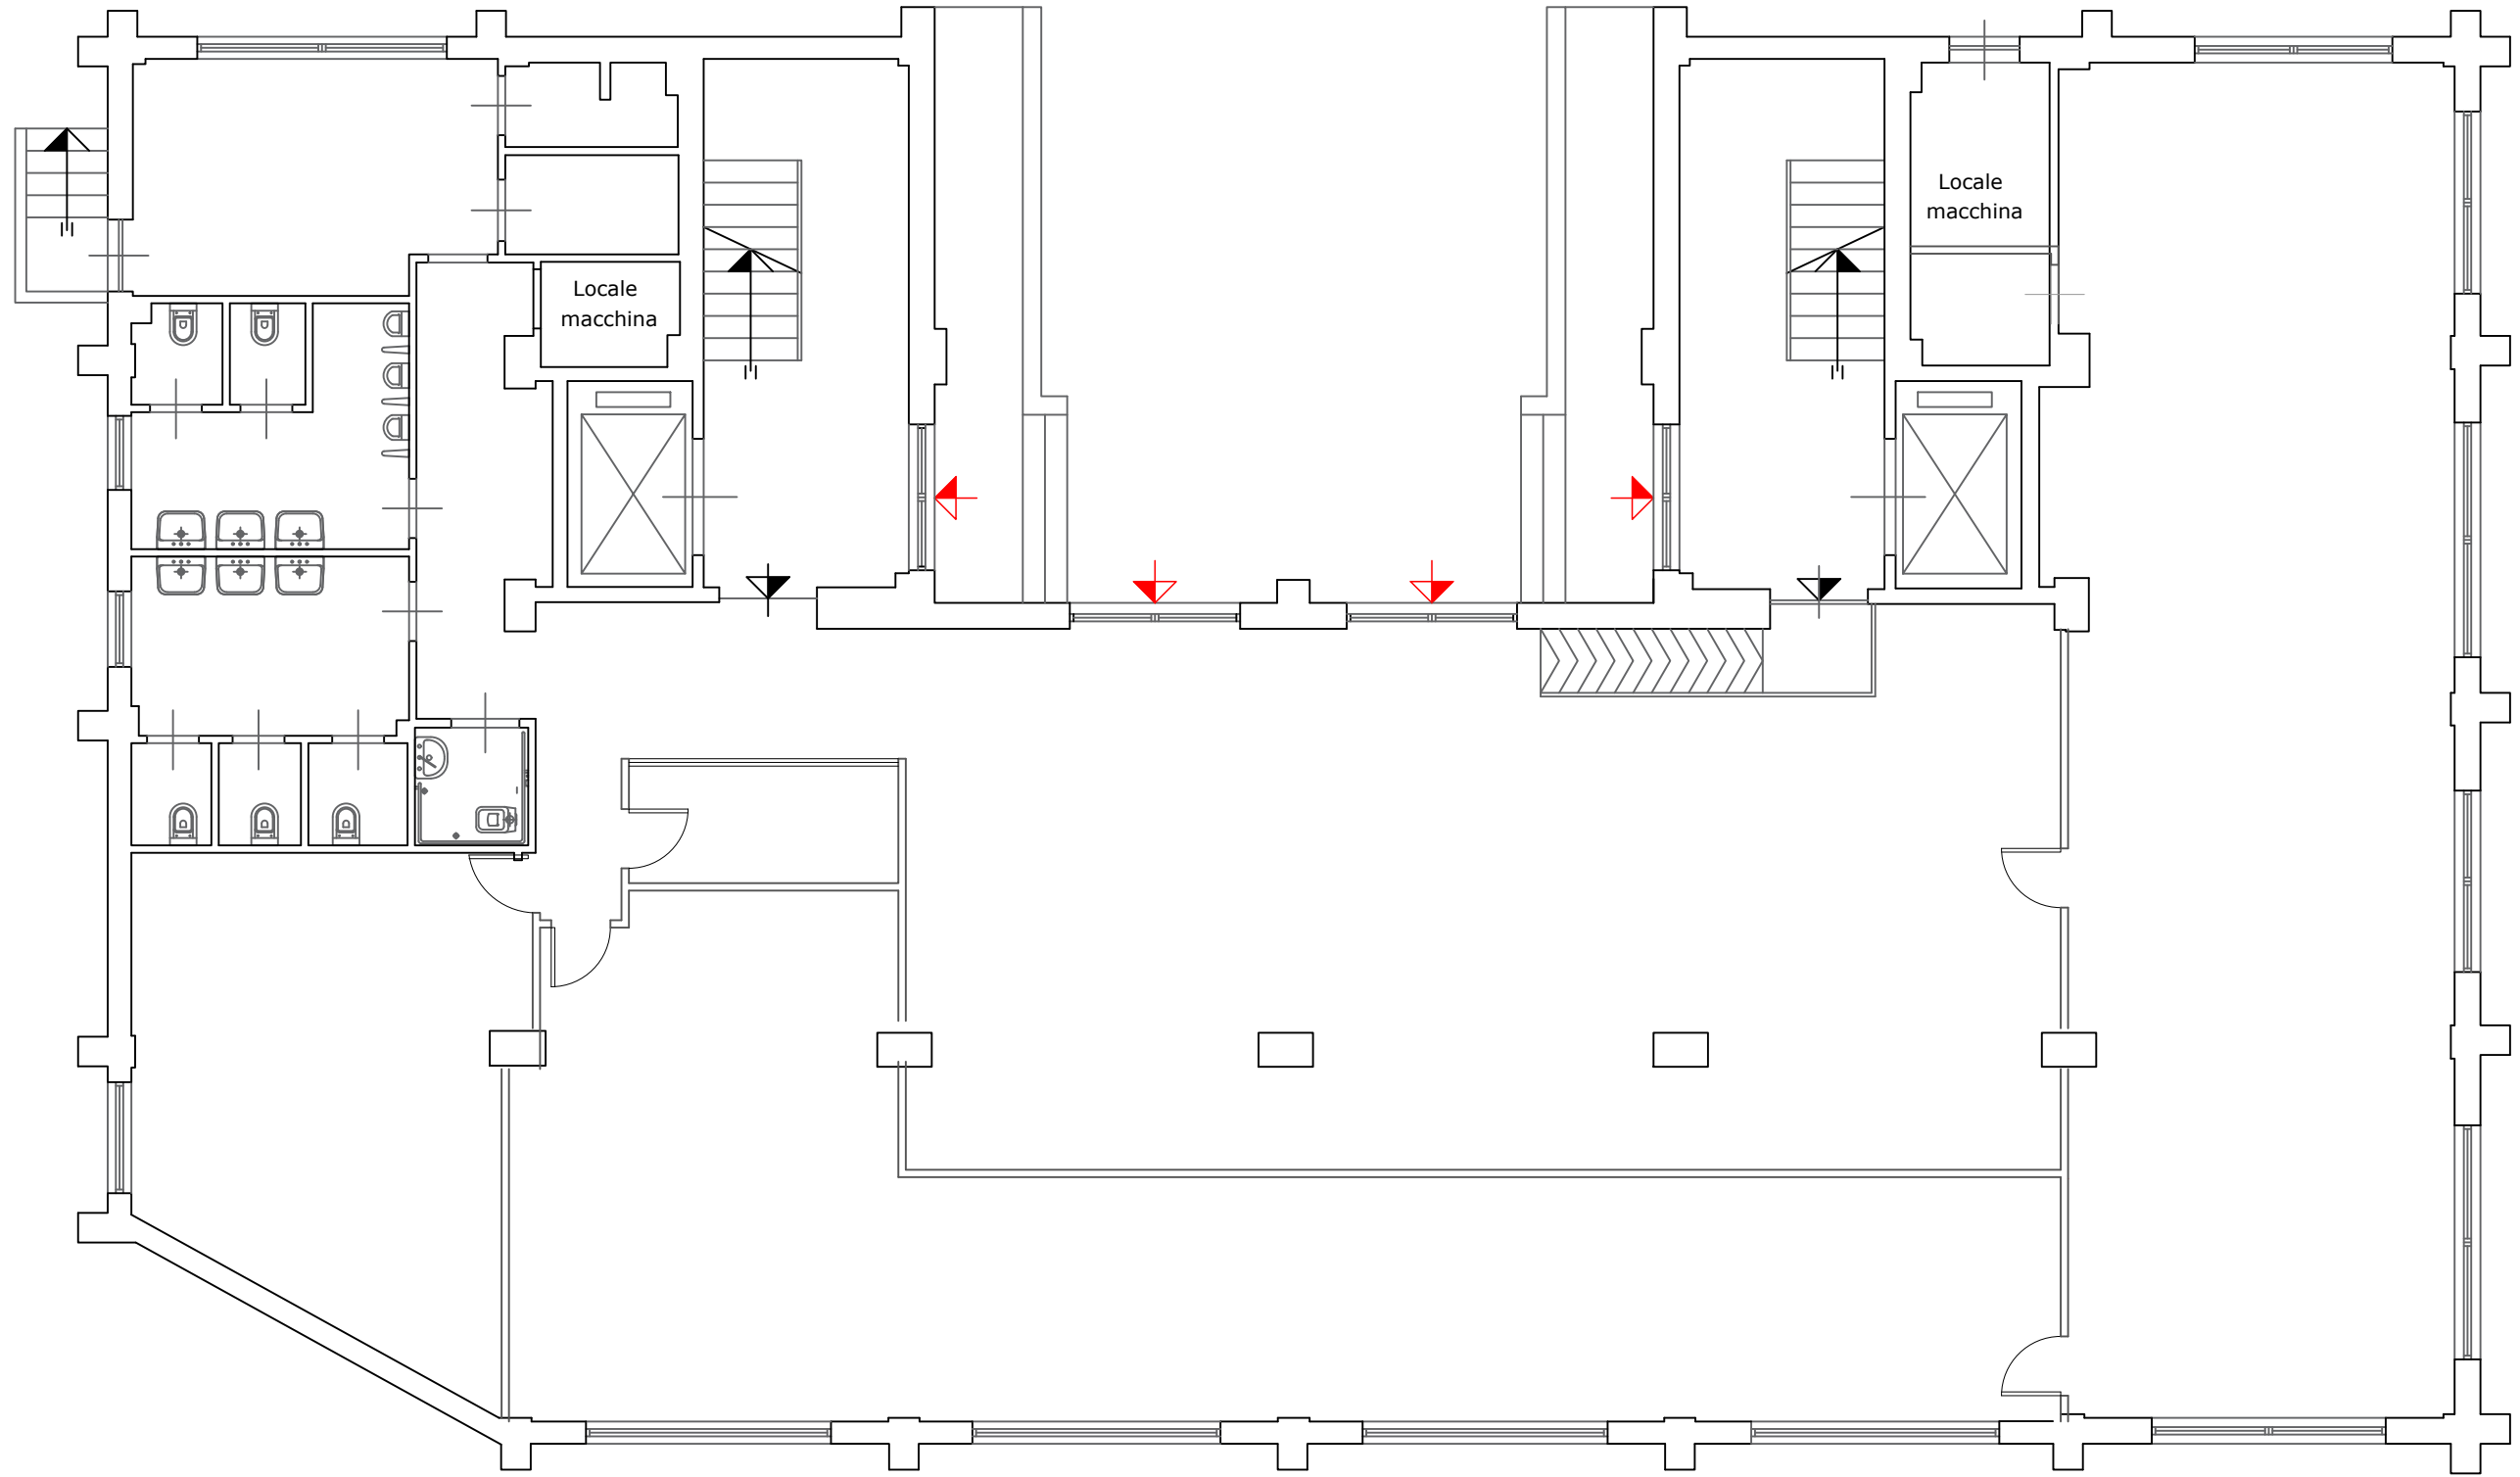

SUPERFICIE LORDA 530.00 mq.